


# P2/2020/DPGU

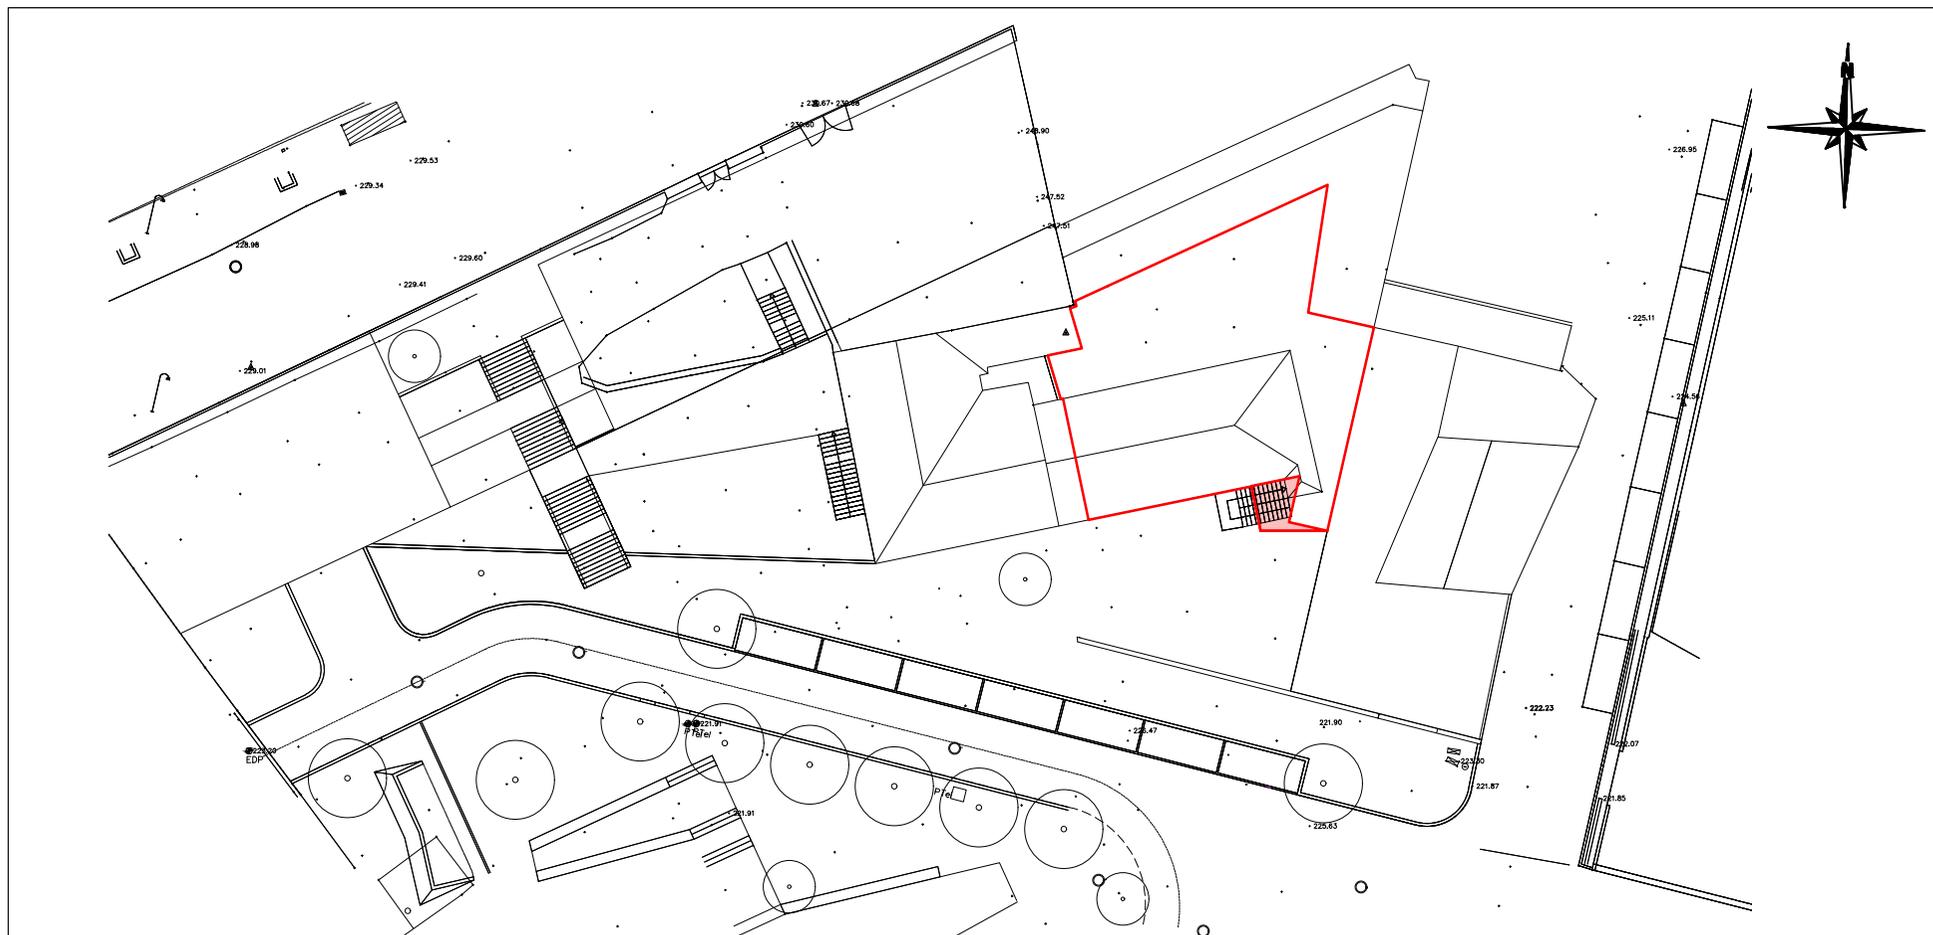

Artigo 1334
  Área a desanexar (8,80 m2)

N.º da Parcela	Nome morada dos proprietários	Identificação do Prédio				Área Total do Prédio (m2)	Área a Desanexar (m2)	Área Sobrante (m2)
		Matriz / Freguesia		Descrição Predial	Confrontações da Parcela			
		Rústica	Urbana					
2	Município de Santa Marta de Penaguião Rua dos Combatentes 5030-477 Santa Marta de Penaguião	---	1334	493/19931110	Norte: Município de S. M. P. Sul: Parque Urbano de S. M. P. (domínio público) Nascente: Parque Urbano S. M. P. Poente: Parque Urbano S. M. P.	315,00 m2	8,80 m2	306,20 m2